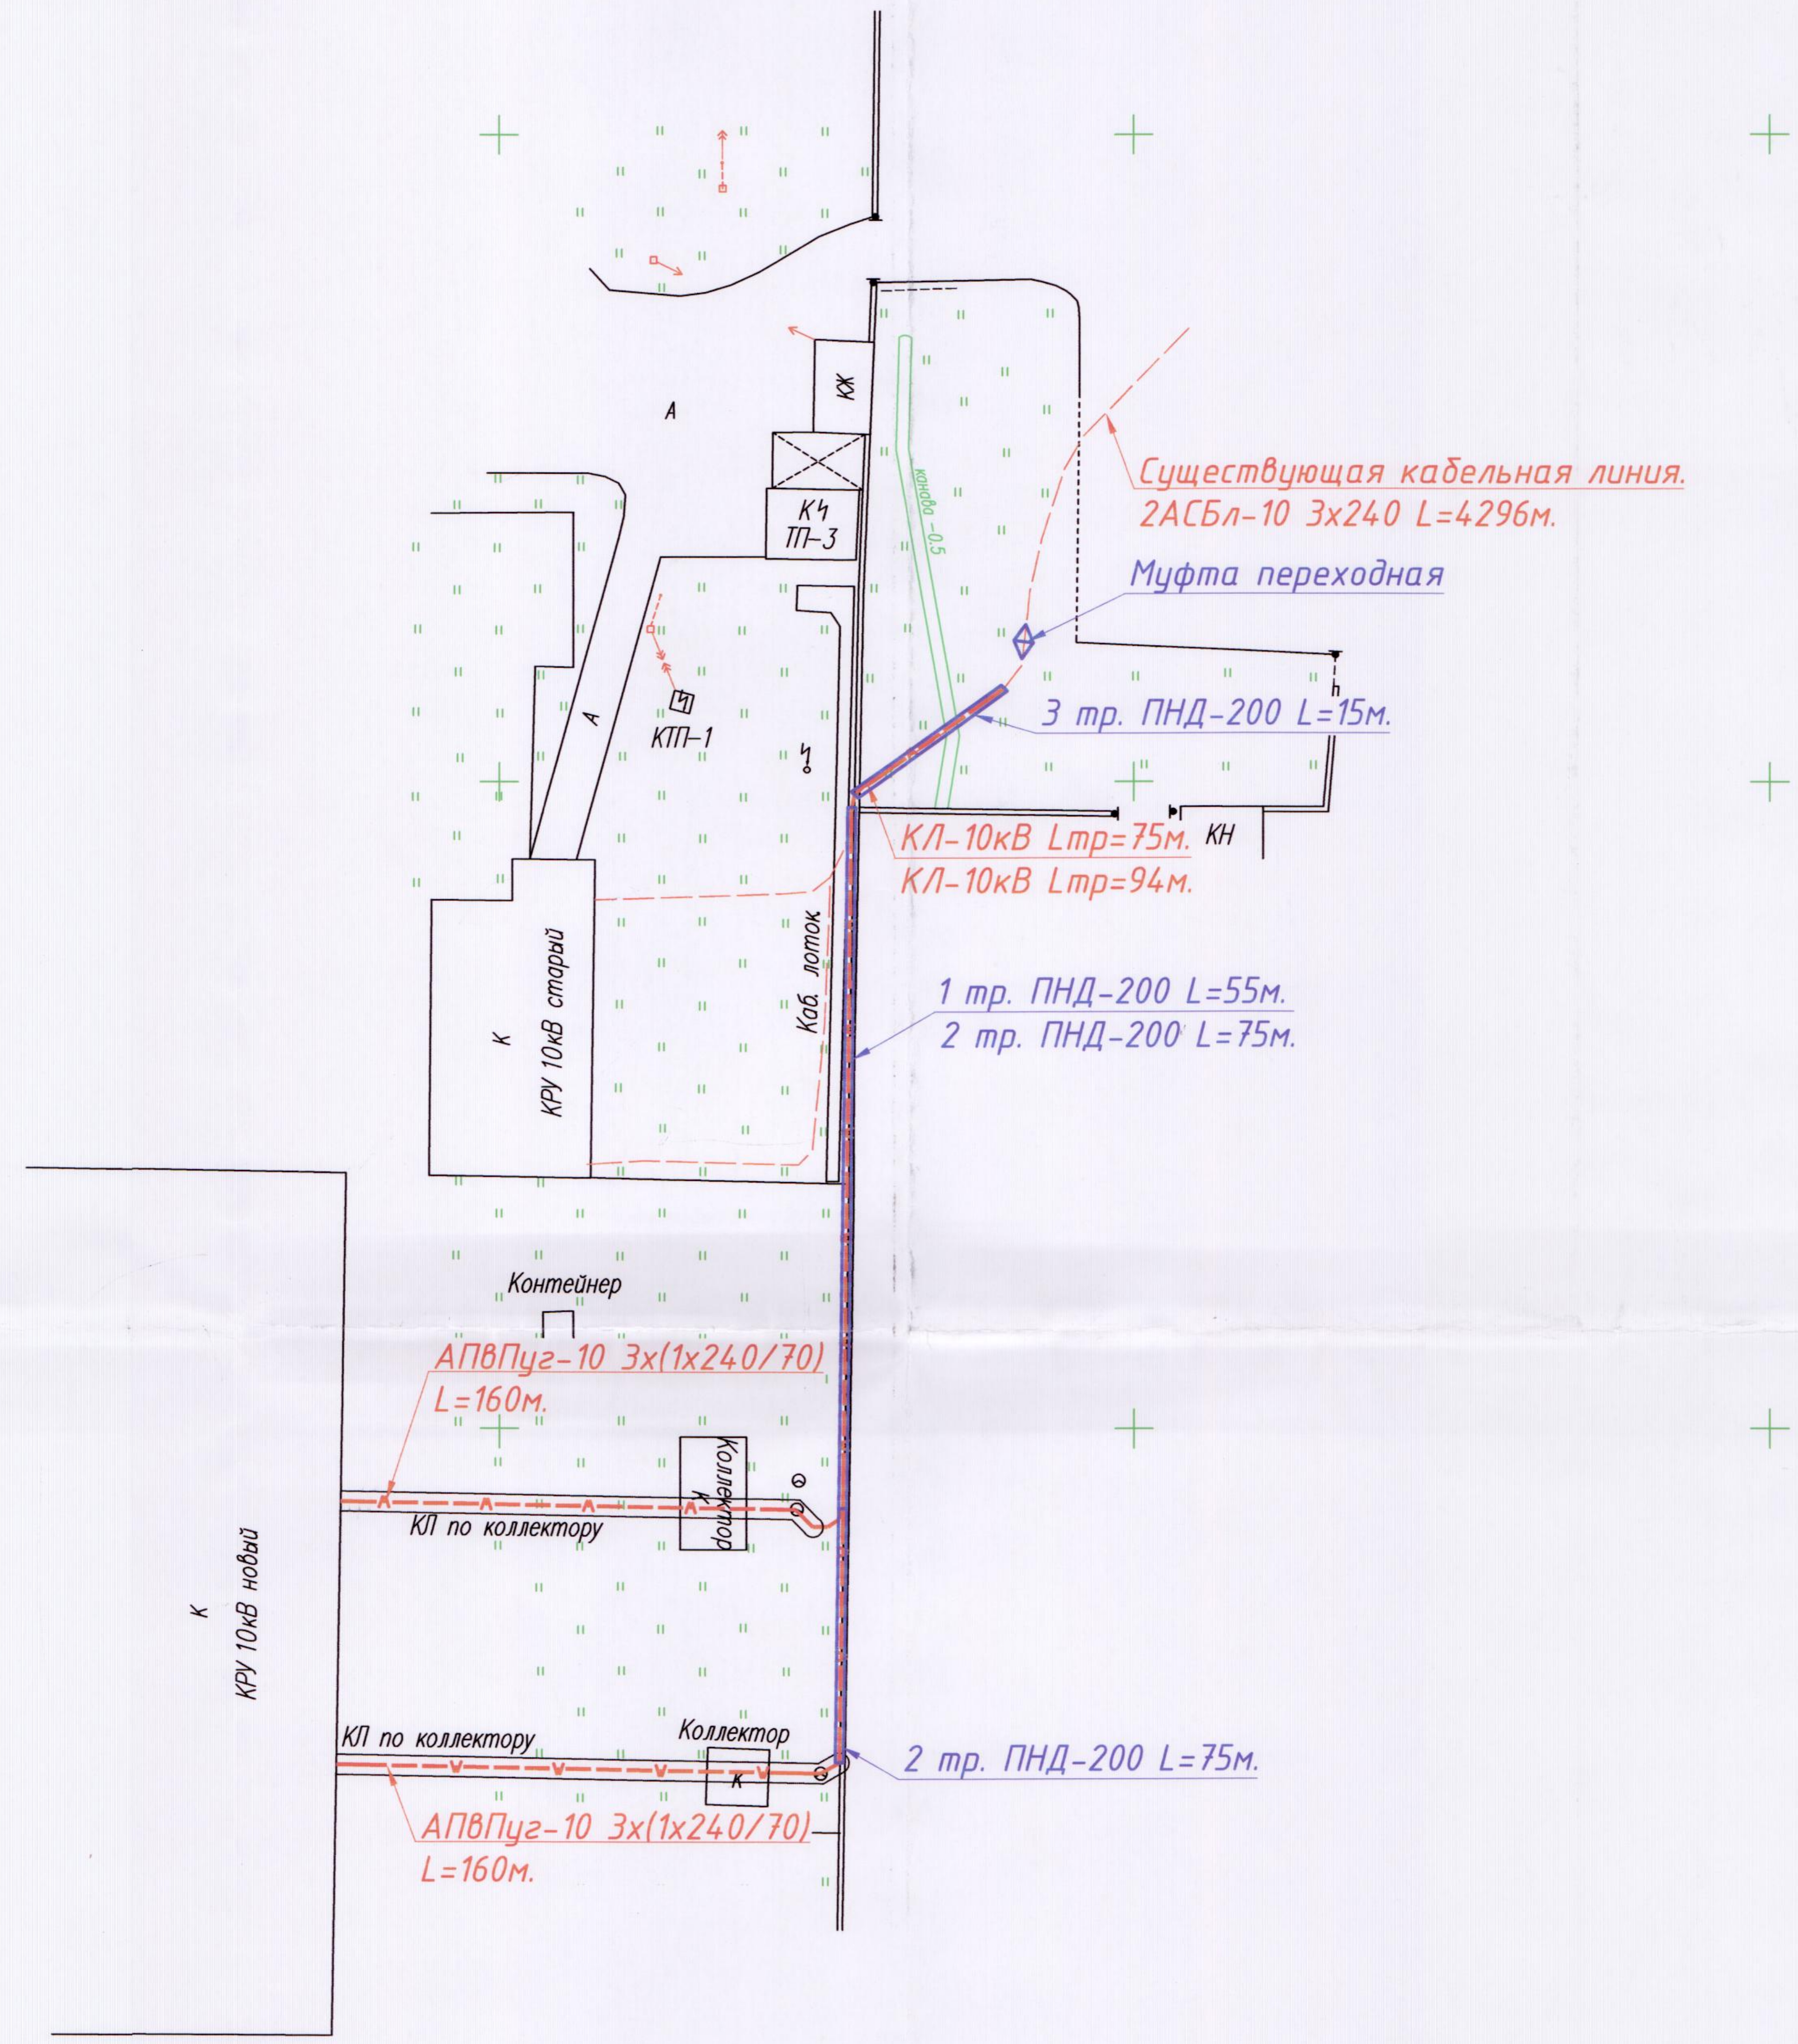

Согласование № 62-ПЗ/17
от «17» 11 20 17г.
с АО «МСК Энерго»

ПРОЕКТНАЯ ДОКУМЕНТАЦИЯ
СОГЛАСОВАНО
ПАО «Московская объединенная электросетевая компания»
филиал Восточные электрические сети
«28» ноября 20 17 года
Начальник ПТС

						027-СМ-019.17.ЭС.ТР
Изм	Кол.уч	Лист	№ док.	Подпись	Дата	Электроснабжение механизации строительной площадки мкр. "Измайловский лес", расположенной по адресу: Московская область, г. Балашиха, 16-й км автодороги М7 "Волга"
Разработал	Шумский					Реконструкция КЛ-10кВ ф.486 ПС-157 с.4 - РТП-222 с.2, ф.626 ПС-157 с.2 - РТП-222 с.1
Проверил						Стадия: РП; Лист: 1; Листов: 1
ГИП	Шумский					План кабельной трассы
Утвердил						ООО "Спецмонтаж 21"

Формат А2