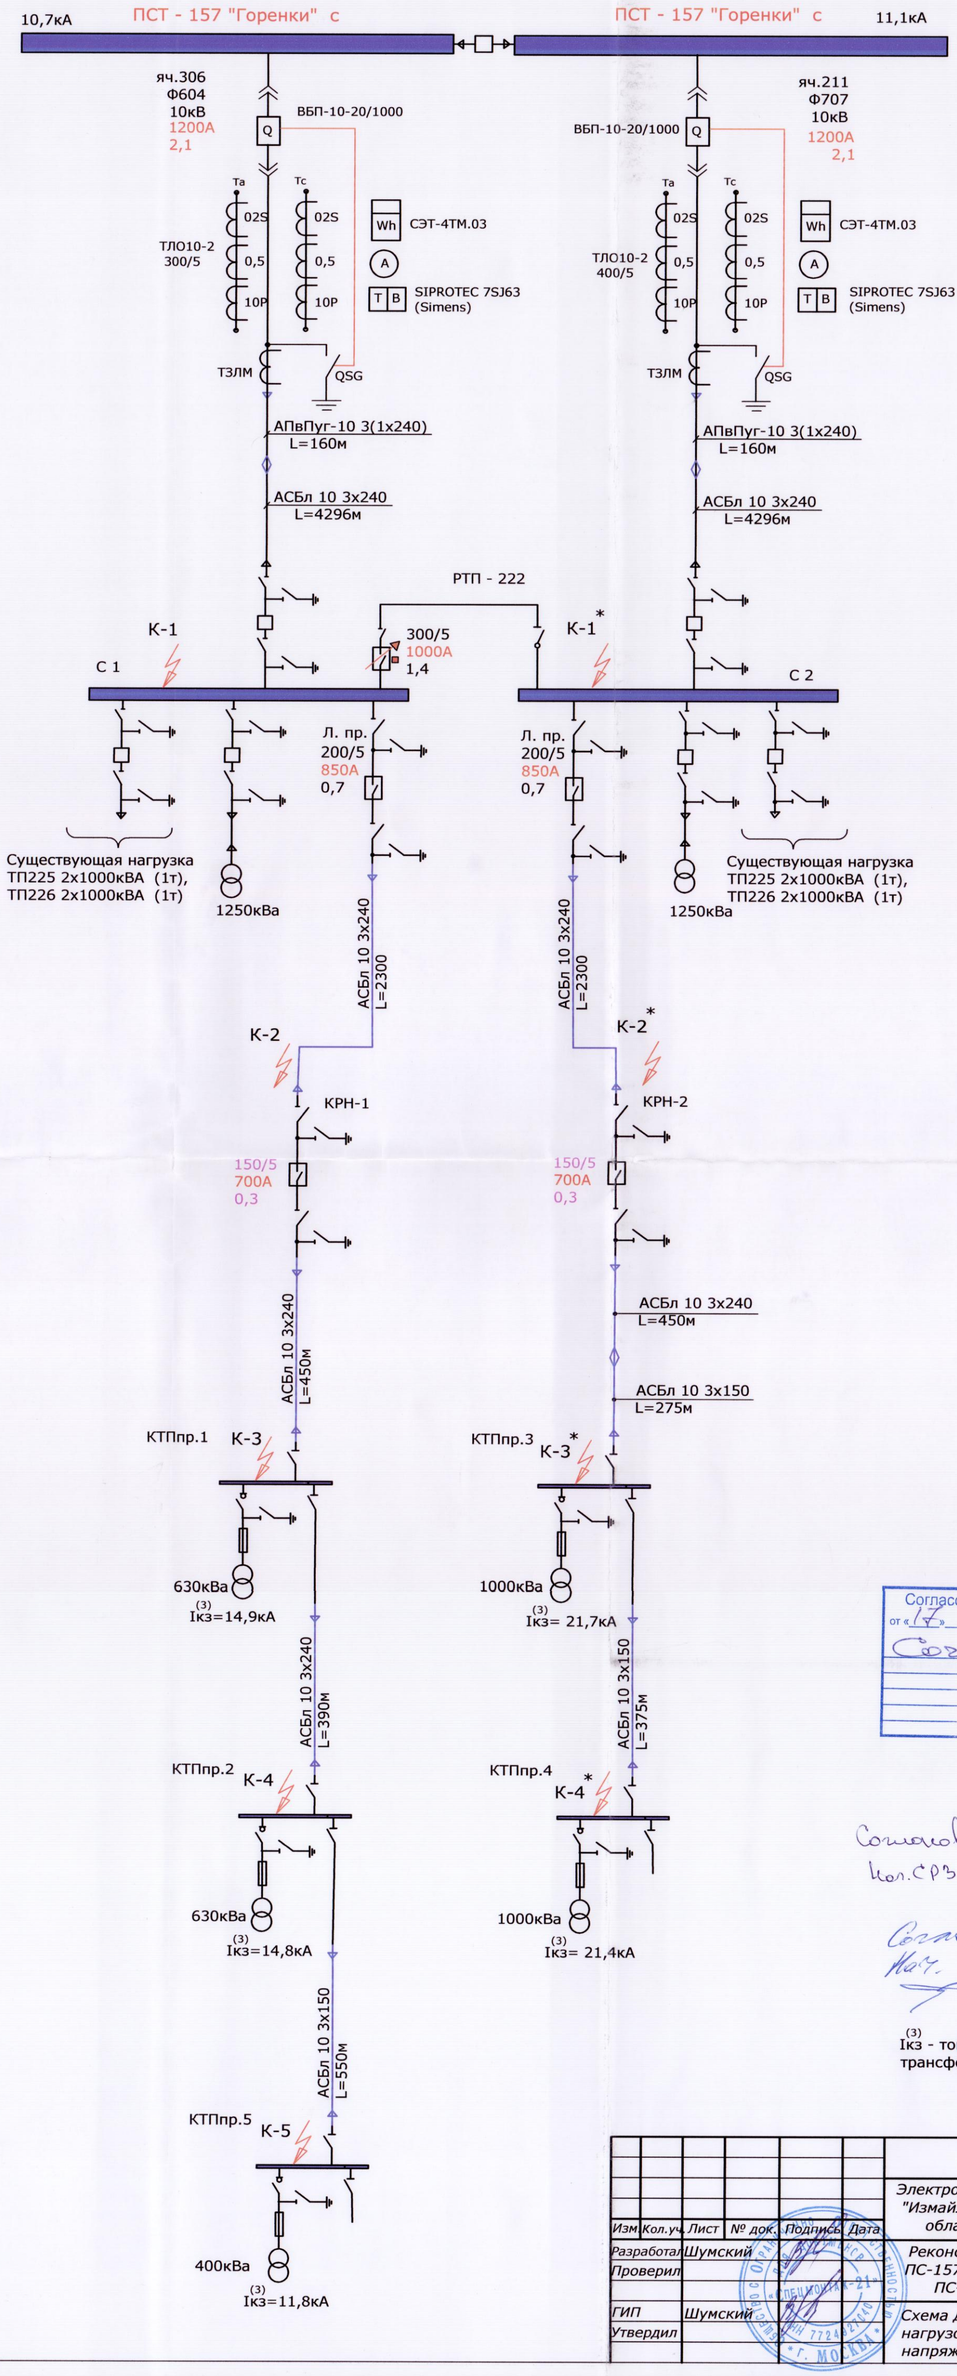

ПРОЕКТНАЯ ДОКУМЕНТАЦИЯ
СОГЛАСОВАНО
ПАО «Московская объединенная электросетевая компания»
филиал Восточные электрические сети
«29» ноября 2017 года
Начальник ПТС

Согласование № 62-172/17
от «17» ноября 2017 г.
с АО «МСК Энерго»
Согласовано

Согласовано
Нач. СРЗиА [signature]

Согласовано.
Нач. СРЗА ВЭС
И.В. Черняев
22.11.17

(3)
Iкз - ток трехфазного К.З. за трансформатором

						027-СМ-019.17.ЭС.СОП			
						Электроснабжение механизации строительной площадки мкр. "Измайловский лес", расположенной по адресу: Московская область, г. Балашиха, 16-й км автодороги М7 "Волга"			
Изм	Кол.уч.	Лист	№ док.	Подпись	Дата				
Разработал		Шумский				Реконструкция КЛ-10кВ ф.486 ПС-157 с.4 - РТП-222 с.2, ф.626 ПС-157 с.2 - РТП-222 с.1	Стадия	Лист	Листов
Проверил							РП	1	1
ГИП		Шумский				Схема для расчета электрических нагрузок и токов К.З. на напряжении 10кВ	ООО "Спецмонтаж 21"		
Утвердил									

Формат А2