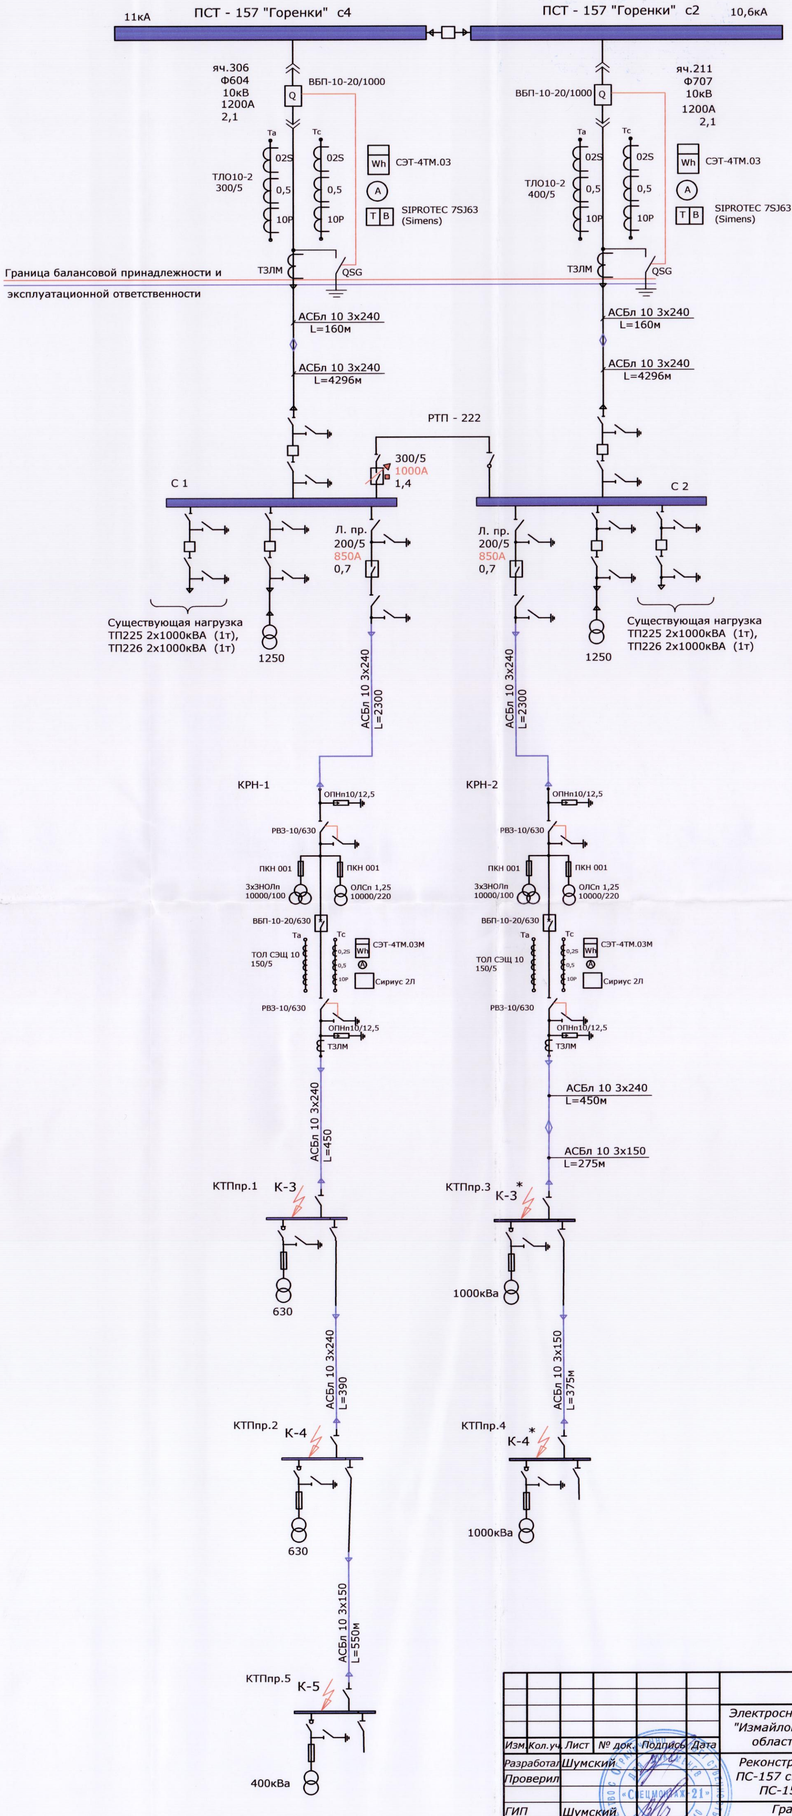


| | | | | | | | |
|---|---|---|---|---|---|---|---|
| | | | | | | 027-СМ-019.17.ЭС.ГБ | |
| | | | | | | Электроснабжение механизации строительной площадки мкр. "Измайловский лес", расположенной по адресу: Московская область, г. Балашиха, 16-й км автодороги М7 "Волга" | |
| Изм. | Кол.уч. | Лист | № док. | Подпись | Дата | | |
| Разработал | | Шумский | | | | Реконструкция КЛ-10кВ ф.486 ПС-157 с.4 - РТП-222 с.2, ф.626 ПС-157 с.2 - РТП-222 с.1 | Стадия: РП; Лист: 1; Листов: 1 |
| Проверил | | | | | | | |
| ГИП | | Шумский | | | | Граница балансовой принадлежности и эксплуатационной ответственности | ООО "Спецмонтаж 21" |
| Утвердил | | | | | | | |

Формат А2