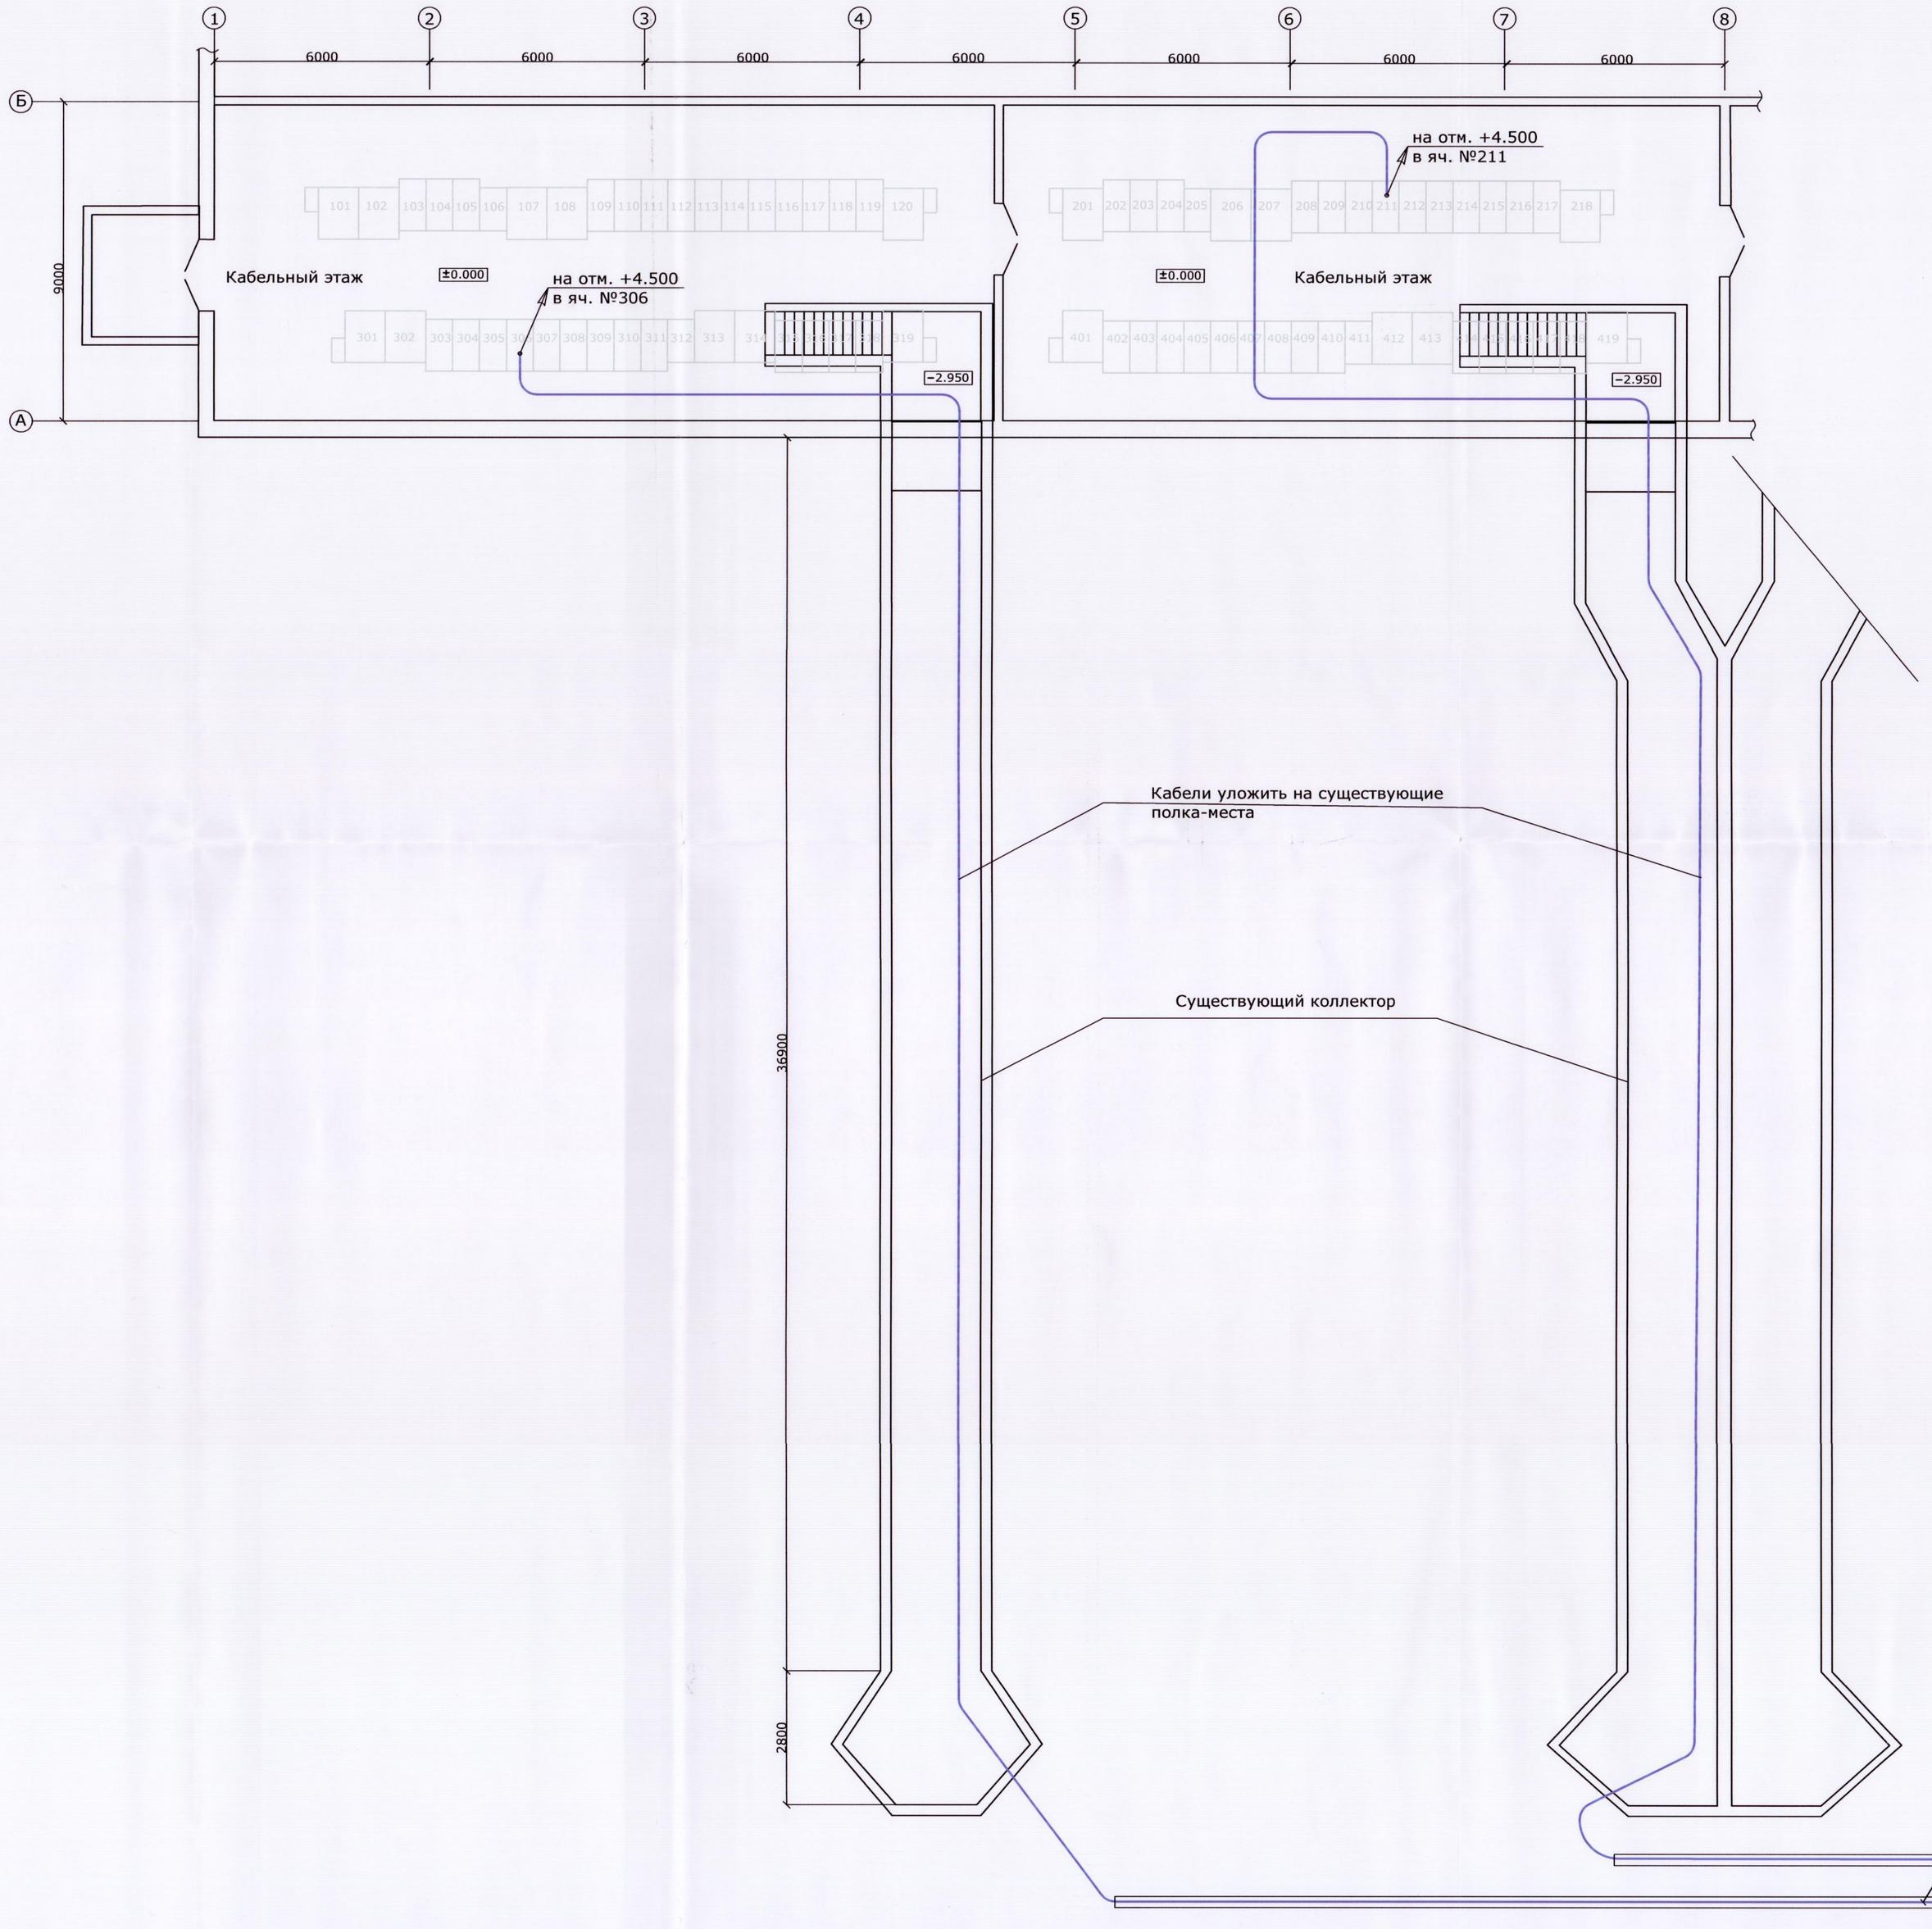

ПРОЕКТНАЯ ДОКУМЕНТАЦИЯ
СОГЛАСОВАНО
ПАО «Московская объединенная электросетевая компания»
филиал Восточные электрические сети
«23» 08 2017 года
Начальник ПТС

						027-СМ-019.17.ЭС.ПКЭ	
						Электроснабжение механизации строительной площадки мкр. "Измайловский лес", расположенной по адресу: Московская область, г. Балашиха, 16-й км автодороги М7 "Волга"	
Изм	Кол.уч.	Лист	№ док.	Подпись	Дата		
Разработал		Шумский				Реконструкция КЛ-10кВ ф.486 ПС-157 с.4 - РТП-222 с.2, ф.626 ПС-157 с.2 - РТП-222 с.1	Стадия: РП; Лист: 1; Листов: 1
Проверил							
ГИП		Шумский				План прокладки кабелей по кабельному этажу с.6 и с.7 РУ-10кВ ПС №157	ООО "Спецмонтаж 21"
Утвердил							

Формат А1